


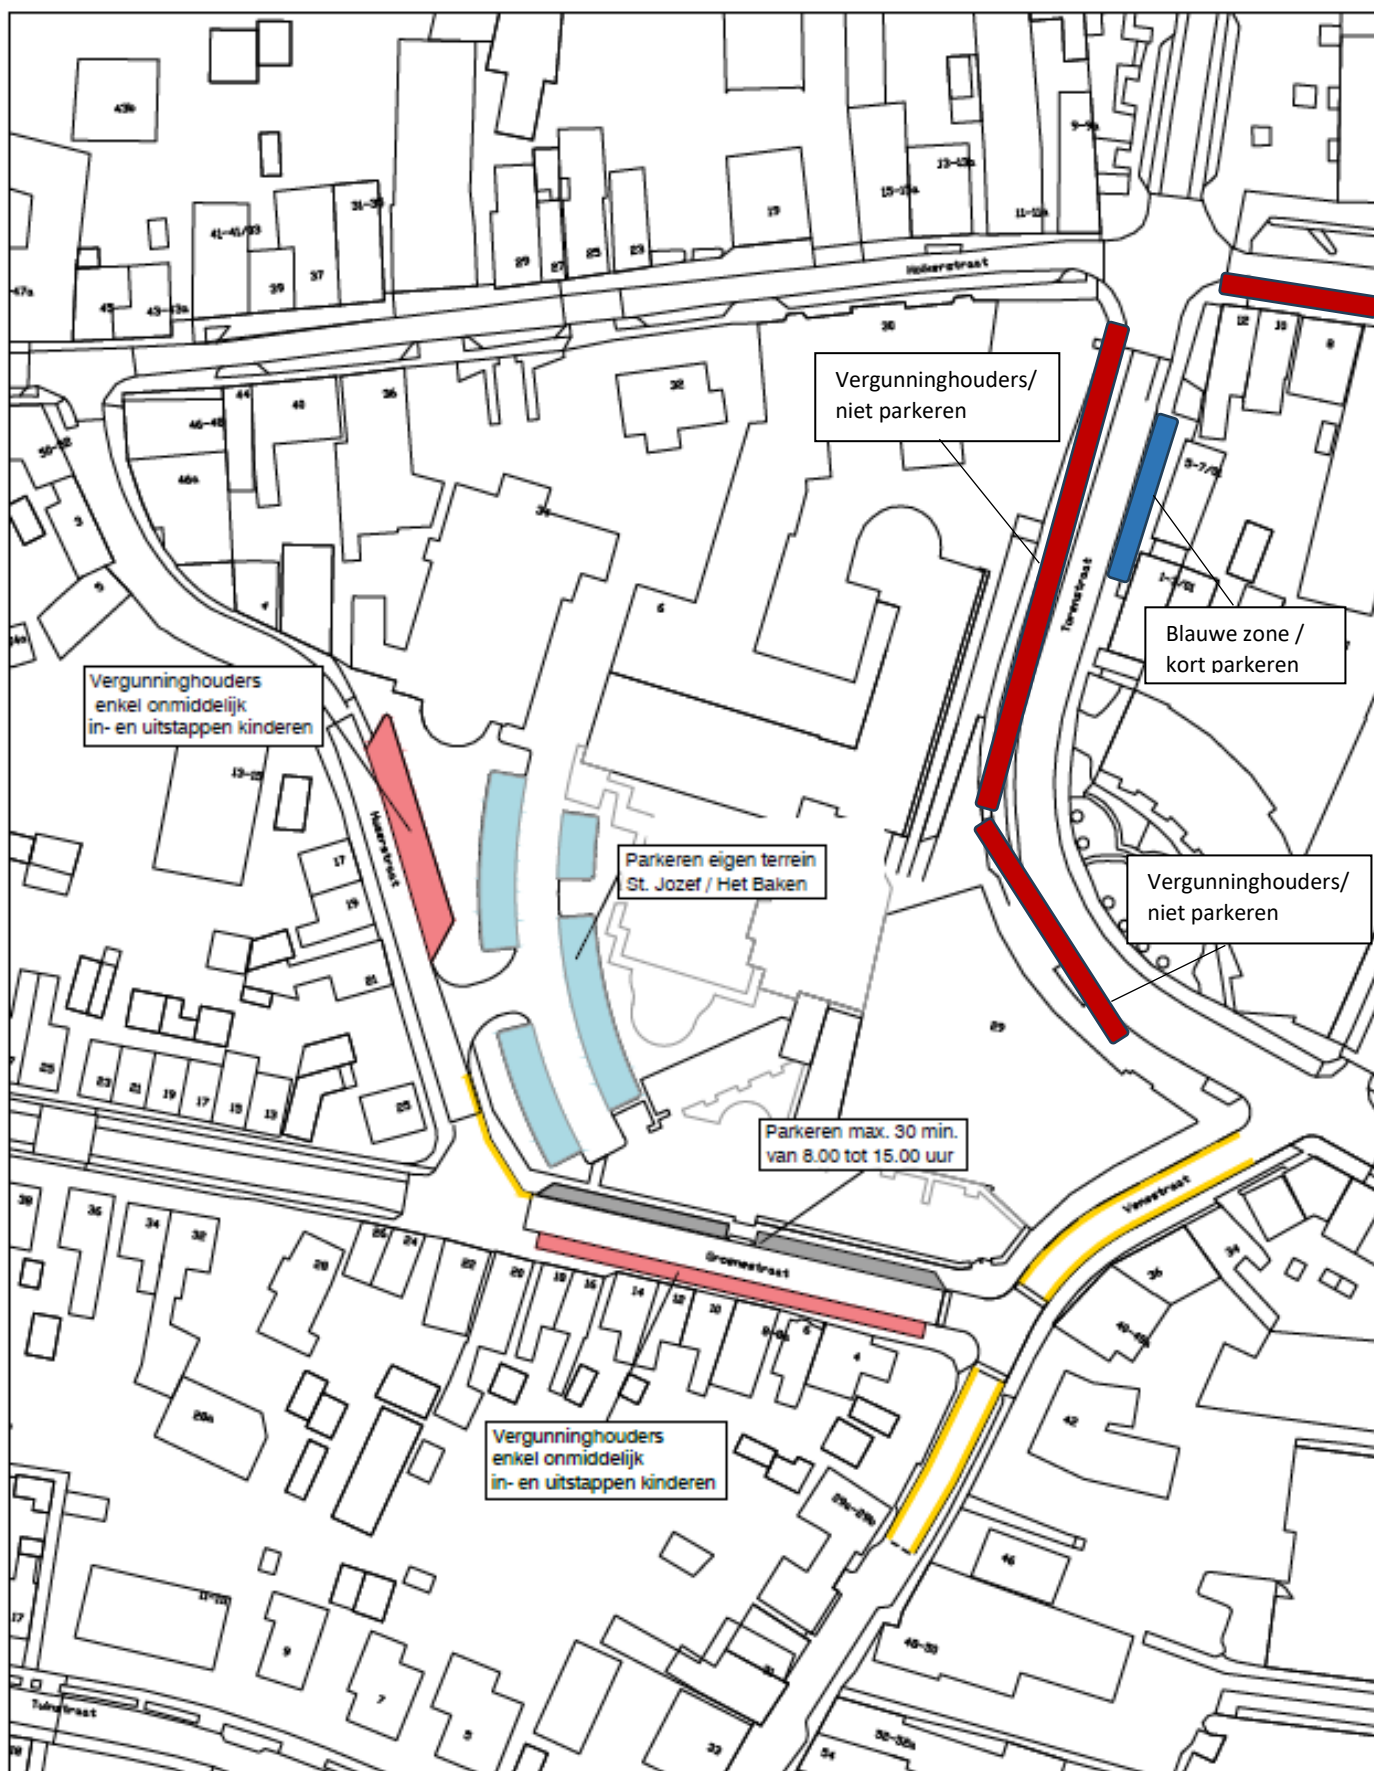

HET BAKEN

Overzicht parkeren

schaal 1:1000

